



ΕΦΗΜΕΡΙΣ ΤΗΣ ΚΥΒΕΡΝΗΣΕΩΣ

ΤΗΣ ΕΛΛΗΝΙΚΗΣ ΔΗΜΟΚΡΑΤΙΑΣ

ΤΕΥΧΟΣ ΤΕΤΑΡΤΟ **Αρ. Φύλλου 548**

24 Μαΐου 2005

ΠΕΡΙΕΧΟΜΕΝΑ

ΑΠΟΦΑΣΕΙΣ

Καθορισμός οριογραμμών αιγιαλού-παραλίας στη θέση « Όρμος Γλαστρί» του Δημ.Διαμ/τος Αμολιανής, του Δήμου Σταγείρων-Ακάνθου προ της φερόμενης ως ιδιοκτησίας Καρανάσιου Παναγιώτη. 1

Επανακαθορισμός οριογραμμών αιγιαλού-παραλίας στη θέση « Ακτή Σαλονικιού» του Δημ. Διαμ/τος Αγ.Νικολάου, του Δήμου Σιθωνίας του Ν. Χαλκιδικής. 2

ΑΠΟΦΑΣΕΙΣ

Αριθ. 3020 (1)

Καθορισμός οριογραμμών αιγιαλού-παραλίας στη θέση «Όρμος Γλαστρί» του Δημ.Διαμ/τος Αμολιανής, του Δήμου Σταγείρων-Ακάνθου προ της φερόμενης ως ιδιοκτησίας Καρανάσιου Παναγιώτη.

Ο ΓΕΝΙΚΟΣ ΓΡΑΜΜΑΤΕΑΣ ΤΗΣ ΠΕΡΙΦΕΡΕΙΑΣ ΚΕΝΤΡΙΚΗΣ ΜΑΚΕΔΟΝΙΑΣ

Έχοντας υπόψη:

1. Τις διατάξεις του ν. 2971/2001 (ΦΕΚ 285/τ.Α΄/ 19.12.2001) «Περί αιγιαλού και παραλίας και άλλες διατάξεις».

2. Τις διατάξεις του ν.δ. 439/1970 «Περί συμπληρώσεως των διατάξεων περί αιγιαλού»

3. Τις διατάξεις του ν. 3200/1955 «Περί διοικητικής αποκέντρωσης» όπως αυτές τροποποιήθηκαν και ισχύουν σήμερα με τα ν.δ. 532/1970, β.δ. 704/1970, β.δ. 705/1970, β.δ. 192/1972, π.δ. 71/1984, π.δ 347/1986, ν. 2026/1992 και π.δ. 97/1993.

4. Τις διατάξεις του άρθρου 19 παραγρ. 5 ν. 2344/1995 του άρθρου 52 παραγρ. 6 ν. 2218/1994, του άρθρου 4 παραγρ. 7 του ν. 2240/1994,δυνάμει των οποίων οι αρμοδιότητες του Υπουργείου Οικονομικών που είχαν μεταβιβασθεί στους Νομάρχες ανήκουν στον Περ/κό Δ/ντή, σε συνδυασμό με αυτές του άρθρου 14 παραγρ. 2 του ν. 2399/1996 με τις οποίες προβλέπεται η κατάργηση των θέσεων των Περ/κών Δ/ντών, οι αρμοδιότητες πλέον του οποίου περιήλθαν στον Γενικό Γραμματέα της Περιφέρειας που ασκούνται από τον Αναπληρωματικό Περ/κο Δ/ντή.

5. Τις διατάξεις του τέταρτου εδαφίου της παραγ. 2 του άρθρου 1 και της παραγρ.6 του ιδίου άρθρου του ν. 2503/1997 «Διοίκηση,οργάνωση,στελέχωση της Περιφέρειας, ρύθμιση θεμάτων για την τοπική αυτοδιοίκηση και άλλες διατάξεις» (ΦΕΚ 107/Α),σύμφωνα με τις οποίες οι Περιφερειακές Υπηρεσίες του Υπουργείου Οικονομικών,που συγκροτούσαν την Περ/κή Διοίκηση του Νομού ή Νομαρχίας, δεν υπήχθησαν στη εννιαία οργανική μονάδα της Περιφέρειας ούτε καταργήθηκαν, αλλά αποτελούν από 1.9.1997, Υπηρεσίες του Υπουργείου Οικονομικών.

6. Το υπ' αριθμ. 28979/31.7.1997 έγγραφο της Δ/νσης Διοίκησης του Υπουργείου Εσωτερικών, Δημ. Διοίκησης και Αποκέντρωσης, σύμφωνα με το οποίο οι αρμοδιότητες του Γενικού Γραμματέα της Περιφέρειας σε θέματα Υπηρεσιών του Υπουργείου Οικονομικών μεταφέρονται από 1.9.1997 στον Υπουργό Οικονομικών.

7. Την υπ' αριθμ. 14650/Δ10685/17.3.2004 (ΦΕΚ 519/Β΄/17.3.2004) Κοινή Απόφαση του Πρωθυπουργού και Υπουργού Οικονομικών «Περί καθορισμού αρμοδιοτήτων των Υφυπουργών Οικονομίας και Οικονομικών».

8. Το ν. 3220 (ΦΕΚ 15/τ.Α/28.1.2004) Άρθρο 46 παράγραφο 21 με το οποίο οι αρμοδιότητες του Υπουργού Οικονομικών και Οικονομίας οι οποίες ανήκαν ή είχαν μεταβιβαστεί στους Νομάρχες μέχρι την έναρξη λειτουργίας των Νομαρχιακών Αυτοδιοικήσεων και αφορούν θέματα και Υπηρεσιών του Υπουργείου Οικονομίας και Οικονομικών, που εξαιρέθηκαν από την κατάργηση με τις διατάξεις της παραγ. 2 του άρθρου 39 του ν. 2218/1994,περιέρχονται στον Γενικό Γραμματέα της Περιφέρειας, εκτός των θεμάτων Υ.Δ.Ε.

9. Την υπ' αριθμ. οικ. 7427/19.8.2004 Απόφαση του Γενικού Γραμματέα της Περιφέρειας Κεντρικής Μακεδονίας (ΦΕΚ 1293 Β/23.8.2004), «Τροποποίηση και συμπλήρωση της υπ' αριθμ. 5631/26.7.2000 απόφασής μας (ΦΕΚ 1339/Β/6.11.2000) περί ορισμού εισηγητών και μεταβίβαση εξουσίας υπογραφής « με εντολή Γενικού Γραμματέα» αποφάσεων, εγγράφων και άλλων πράξεων στον Γενικό Διευθυντή,στους Προϊσταμένους Δ/σεων,Τμημάτων και Γραφείων των Υπηρεσιών της Περιφέρειας Κεντρικής Μακεδονίας».

10. Την από 23.11.2004 έκθεση της κατά το άρθρο 3 του ν. 2971/19.12.2001 (ΦΕΚ285/τ.Α/19.12.2001) «Περί αιγιαλού και παραλίας» αρμόδιας Επιτροπής που αφορά στον καθορισμό των ορίων αιγιαλού και παραλίας στη θέση «Γλαστρί» Δ/Δ Αμολιανής, του Δήμου Σταγείρων-Ακάνθου Ν. Χαλκιδικής προ της φερόμενης ως ιδιοκτησίας Καρανάσιου Παναγιώτη.

11. Το από Σεπτέμβριο 2004 τοπογραφικό, υψομετρικό και κτηματογραφικό διάγραμμα κλίμακας 1:500 σε μία (1) πινακίδα το οποίο συντάχθηκε από τον Αλέξανδρο Πετρούς,αγρονόμο και τοπογράφο μηχανικό, ελέγχθηκε και θεωρήθηκε στις 23.11.2004 από τον Χατζόπουλο Ευστάθιο αγρονόμο και τοπογράφο μηχανικό της Κτηματικής Υπηρεσίας Ν. Χαλκιδικής, το οποίο συνοδεύει την παραπάνω έκθεση.

12. Την σύμφωνη γνώμη του Γενικού Επιτελείου Ναυτικού, που διατυπώθηκε στο υπ' αριθμ 544.5/234/05/7.3.2005 έγγραφό του.

13. Το με αριθμό πρωτ. 1215/14.4.2005 (αριθμ. πρωτ. 3030/19.4.2005 Δ/νσης ΠΕ.ΧΩ) έγγραφο της Κτηματικής Υπηρεσίας του Ν. Χαλκιδικής, με το οποίο διαβιβάστηκε στη υπηρεσία μας ο σχετικός φάκελλος του θέματος, αποφασίζουμε:

Επικυρώνουμε την από 23.11.2004 έκθεση της κατά το άρθρο 3 του ν. 2971/2001 (ΦΕΚ 285τ.Α΄/19.12.2001) «Περί αιγιαλού και παραλίας» αρμόδιας Επιτροπής για τον καθορισμό των ορίων αιγιαλού-παραλίας στη θέση «Όρμος Γλαστρί» στο Δ/Δ Αμολιανής του Δήμου Σταγείρων - Ακάνθου ,καθώς επίσης και το από Σεπτέμβριο 2004 τοπογραφικό, υψομετρικό και κτηματογραφικό διάγραμμα,κλίμακας 1:500, σε μία (1) πινακίδα το οποίο συντάχθηκε από τον Πετρούς Αλέξανδρο, τοπογράφο μηχανικό,ελέγχθηκε και θεωρήθηκε για την ακρίβεια της αποτύπωσης από την Κτηματική Υπηρεσία Ν.Χαλκιδικής, όπως ορίζουν οι διατάξεις του ν. 2971/2001, το οποίο συνοδεύει την παραπάνω έκθεση.

Στο τοπογραφικό αυτό διάγραμμα , καθορίσθηκε :

1. α) Η οριογραμμή του αιγιαλού με κόκκινη συνεχή πολυγωνική γραμμή, με κορυφές 1, 2, 3, 4, 5, 6, 7, 8, 9, 10, 11 και 12, οι οποίες εξασφαλίζονται με συντεταγμένες από το κρατικό τριγωνομετρικό δίκτυο.

β) Η οριογραμμή της παραλίας με κίτρινη συνεχή πολυγωνική γραμμή με κορυφές 1΄, 2΄, 3΄, 4΄, 5΄, 6΄,7΄, 8΄, 9΄, 10΄, 11΄, 12΄ και 13΄, οι οποίες εξασφαλίζονται με συντεταγμένες από το κρατικό τριγωνομετρικό δίκτυο.

Εμπράγματα δικαιώματα ιδιωτών επί ακινήτων της παραλίας, απαλλοτριώνονται λόγω δημόσιας ωφέλειας.

2. Αποφαίνεται ότι δεν υπάρχει παλαιός αιγιαλός.

Υπάρχοντα κτίσματα εντός της ζώνης της παραλίας και του αιγιαλού δεν εξαιρούνται.

Η παραπάνω χάραξη αποτελεί καθορισμό των οριογραμμών για πρώτη φορά.

Η παρούσα απόφαση μαζί με την Έκθεση της Επιτροπής και το Τοπογραφικό Διάγραμμα,να δημοσιευθούν στην Εφημερίδα της Κυβερνήσεως.

Θεσσαλονίκη, 27 Απριλίου 2005

Με εντολή Γενικού Γραμματέα Περιφέρειας
Ο Γενικός Διευθυντής
ΔΗΜΟΣΘΕΝΗΣ ΣΑΡΗΓΙΑΝΝΗΣ

ΕΚΘΕΣΗ

Της επιτροπής καθορισμού αιγιαλού-παραλίας.
(Άρθρο 3 παρ. 1 και άρθρο 4 παρ. 3 Ν. 2971/2001).

Καθορισμός για πρώτη φορά των ορίων αιγιαλού και παραλίας στη θέση «Όρμος Γλαστρί» του Δημοτικού Διαμ/τος Αμολιανής του Δήμου Σταγείρων - Ακάνθου προ της φερόμενης ως ιδιοκτησίας Καρανάσιου Παναγιώτη.

Πολύγυρος, 23 Νοεμβρίου 2004

Η επιτροπή του άρθρου 100 του π.δ. 284/1988, περί καθορισμού των ορίων αιγιαλού και παραλίας, όπως τροποποιήθηκε από το άρθρο 3 του ν. 2971/2001 (Φ.Ε.Κ. 285/19.12.2001), η οποία ορίσθηκε με την υπ' αριθμ. 723/24.2.2004 απόφαση του προϊσταμένου της Οικονομικής Επιθεώρησης Κεντρικής Μακεδονίας, αποτελούμενη από τους παρακάτω υπογράφοντες:

1. Ιωάννη Κομπούρη, Προϊστάμενο της Κτηματικής Υπηρεσίας Χαλκιδικής, ως πρόεδρο,

2. Ευστάθιο Χατζόπουλο, αγρον. τοπ/φο μηχ. της Κτηματικής Υπηρεσίας, ως μέλος,

3. Πακαταρίδη Σάββα, Υποπλοίαρχο Λ.Σ., Λιμενάρχης Ιερισσού, ως μέλος,

4. Κων/νο Βογιατζή, αγρον. τοπ/φο μηχ., αναπληρωτή του Δ/ντή Δ/νσης Πολεοδομίας της Ν.Α. Χαλκιδικής, ως μέλος,

(Ο Δ/ντής Χωροταξίας και Περιβάλλοντος της Γ.Γ. Περιφέρειας Κεντρικής Μακεδονίας, πέμπτο μέλος της επιτροπής, απουσίασε).

διενήργησε αυτοψία στην παραπάνω περιοχή στις 23.11.2004 ύστερα από την υπ' αριθμ. 3770/9.11.2004 πρόσκληση του προέδρου της, και αφού έλαβε υπόψη της

1. Την από 8.11.2004 αίτηση του Αλέξανδρου Πετρούς με την οποία ζητείται ο καθορισμός των ορίων του αιγιαλού - παραλίας στην περιοχή αυτή.

2. Το τοπογραφικό υψομετρικό και κτηματογραφικό διάγραμμα που συντάχθηκε τον μήνα Σεπτέμβριο του έτους 2004 από τον Αλέξανδρο Πετρούς, αγρονόμο και τοπογράφο μηχανικό, σε μία (1) πινακίδα με κλίμακα 1:500, ελέγχθηκε στις 23.11.2004 από τον Ευστάθιο Χατζόπουλο, αγρονόμο και τοπογράφο μηχανικό, υπάλληλο της Κτηματικής Υπηρεσίας Χαλκιδικής και θεωρήθηκε στις 23.11.2004 από τον ίδιο.

3. Τις διατάξεις του ν. 2971/2001 και την σχετική δικαστική και διοικητική νομολογία.

4. Τις φυσικές και λοιπές ενδείξεις για το πλάτος του αιγιαλού και της παραλίας που διαπίστωσε κατά την αυτοψία και αφορούν στα παρακάτω

α) Γεωμορφολογία του εδάφους: Στο νότιο τμήμα του καθορισμού μεταξύ των κορυφών 1 έως και 5 του αιγιαλού, το έδαφος στον αιγιαλό είναι αμμώδες αρχικά και ενδότερα στην ξηρά γιαώδες. Από την κορυφή 6 του αιγιαλού και μέχρι το τέλος του καθορισμού, κορυφή 12, το έδαφος είναι πλησίον της θάλασσας βραχώδες και στη συνέχεια γαιωημιβραχώδες. Η κλίση του εδάφους κυμαίνεται από 15% έως 45%, όπως και στο τοπογραφικό διάγραμμα φαίνεται. Τα πρανή καλύπτονται από θάμνους (σχοίνα).

β) Παράκτιοι φυσικοί πόροι: Δεν. υπάρχουν.

γ) Μετεωρολογικά στοιχεία: Επικρατούντες άνεμοι είναι οι Β - ΒΑ που τον χειμώνα έχουν ένταση έως 7 μποφόρ και σπανίως μεγαλύτερη.

δ) Μορφολογία του πυθμένα: Είναι κατά το πλείστον βραχώδης και υπάρχουν μερικοί σκόπελοι.

ε) Ανάπτυξη κυματισμού: Η ακτή έχει διεύθυνση Βορρά - Νότου και μέτωπο προς την Ανατολή. Επηρεάζεται περισσότερο από Α και ΒΑ ανέμους οι οποίοι δημιουργούν κύματα που τον χειμώνα δεν ξεπερνούν σε ύφος το 1,00 μέτρο, επειδή απέναντι και σε απόσταση 4 - 4,5 χιλιομέτρων βρίσκονται οι ακτές της χερσονήσου του Άθω, περιοχή Ουρανούπολης.

στ) Τεχνικά έργα: Στη συνέχεια του παρόντος καθορισμού προς βορρά και αμέσως μετά απ αυτόν, υπάρχει κατακευασμένο λιμάνι. Φαίνεται αποτυπωμένο στο τοπογραφικό διάγραμμα που χρησιμοποιήθηκε για τον, από το 1998, καθορισμό του αίγιαλού στη θέση «Επέκταση συνοικισμού Αμολιανής ανατολικά», (ΦΕΚ 445/τ. Δ΄/98).

ζ) Εγκεκριμένες χωροταξικές κατευθύνσεις και χρήσεις γής: Από την χωροταξική μελέτη της προ του Αθω περιοχής, εμπίπτει σε περιοχή προστασίας όπου επιτρέπεται κατοικία και καλλιέργειες.

η) Δημόσια κτήματα: Δεν υπάρχουν καταγεγραμμένα δημόσια κτήματα, διαχειριζόμενα από το Υπουργείο Οικονομίας και Οικονομικών.

θ) Εθνικό κτηματολόγιο: Δεν έχει συνταχθεί στην περιοχή.

ι) Ευπαθή οικοσυστήματα και προστατευόμενες περιοχές: Εμπίπτει στην περιοχή τοπίου ιδιαίτερου φυσικού κάλλους της υπ αριθ. Υ.Α. 1964/10.12.1991, Υπουργικής Απόφασης του Υ.ΜΑ.Θ., Φ.Ε.Κ. 11 / τ.Δ΄/ 1992.

5. Την Οριστική Διανομή έτους 1940 του αγροκτήματος Αμολιανής που έκανε η τοπογραφική υπηρεσία της Δ/νσης Γεωργίας της Ν.Α.Χ. και την από 23.11.2004 έκθεση του Ευστάθιου Χατζόπουλου, αγρονόμου και τοπογράφου μηχανικού, υπάλληλου της Κτηματικής Υπηρεσίας Χαλκιδικής, περί της εφαρμογής του προς την θάλασσα ορίου της διανομής, αποφασίζει:

1. Καθορίζει στο παραπάνω τοπογραφικό διάγραμμα:

α) Την οριογραμμή του αιγιαλού με κόκκινη συνεχή πολυγωνική γραμμή, με; κορυφές 1, 2, 3, 4, 5, 6, 7, 8, 9, 10,11, και 12, οι οποίες εξασφαλίζονται με συντεταγμένες από το κρατικό τριγωνομετρικό δίκτυο.

β) Την οριογραμμή της παραλίας με κίτρινη συνεχή πολυγωνική γραμμή, με κορυφές 1΄, 2΄, 3΄, 4΄, 5΄, 6΄, 7΄, 8΄, 9΄, 10΄, 11΄, 12΄, και 13΄, οι οποίες εξασφαλίζονται με συντεταγμένες από το κρατικό τριγωνομετρικό δίκτυο.

Εμπράγματα δικαιώματα ιδιωτών επί ακινήτων της παραλίας, απαλλοτριώνονται λόγω δημόσιας ωφέλειας.

2. Αποφαίνεται ότι δεν υπάρχει παλαιός αιγιαλός.

Η Επιτροπή

Ο Πρόεδρος	Τα Μέλη
ΙΩΑΝ. ΚΟΜΠΟΥΡΗΣ	ΕΥΣΤΑΘΙΟΣ ΧΑΤΖΟΠΟΥΛΟΣ ΣΑΒΒΑΣ ΠΑΚΑΤΑΡΙΔΗΣ ΚΩΝ/ΝΟΣ ΒΟΓΙΑΤΖΗΣ

ΤΟΠΟΓΡΑΦΙΚΟ ΔΙΑΓΡΑΜΜΑ ΚΑΘΟΡΙΣΜΟΥ ΟΡΙΩΝ ΑΙΓΙΑΛΟΥ ΚΑΙ ΠΑΡΑΛΙΑΣ

ΘΕΣΗ : ΟΡΜΟΣ ΓΛΑΣΤΡΙ
ΑΓΡΟΚΤΗΜΑ : ΑΜΜΟΥΛΙΑΝΗ
ΔΗΜΟΣ :ΣΤΑΓΕΙΡΩΝ - ΑΚΑΝΘΟΥ
ΝΟΜΟΣ: ΧΑΛΚΙΔΙΚΗΣ
ΑΡΜΟΔΙΑ ΥΠΗΡΕΣΙΑ : ΚΤΗΜΑΤΙΚΗ ΥΠΗΡΕΣΙΑ ΠΟΛΥΓΥΡΟΥ
ΕΝΔΙΑΦΕΡΟΜΕΝΟΣ : ΚΑΡΑΝΑΣΙΟΣ ΠΑΝΑΓΙΩΤΗΣ
ΚΛΙΜΑΚΑ 1:500

ΥΨΟΜΕΤΡΙΚΗ ΑΦΕΤΗΡΙΑ : Η ΘΑΛΑΣΣΑ
ΣΥΣΤΗΜΑ ΑΝΑΦΟΡΑΣ : ΕΓΣΑ '87
ΙΣΟΔΙΑΣΤΑΣΗ ΥΨΟΜΕΤΡΙΚΩΝ ΚΑΜΠΥΛΩΝ : 1.00μ.
ΜΕΘΟΔΟΣ ΑΠΟΤΥΠΩΣΗΣ : ΕΠΙΓΕΙΑ ΤΑΧΥΜΕΤΡΙΚΗ
ΧΡΟΝΟΛΟΓΙΑ ΑΠΟΤΥΠΩΣΗΣ : ΣΕΜΤΕΒΡΙΟΣ 2004

ΑΡ. ΣΧΕΔΙΟΥ 1

Υπομνημα Συμβολων

Στάση αποτύπωσης
Περίφραξη
Πρανές
Βράχια
Στύλος Ο.Τ.Ε.
Στύλος Δ.Ε.Η.
Άμμος
Κτίσμα
Δένδρα
Υπόστεγο
Χαμηλή υδρόβια βλάστηση

Ο ΣΥΝΤΑΞΑΣ
ΠΕΤΡΟΥΣ ΑΛΕΞΑΝΔΡΟΣ
Αγρ. Τοπογραφος Μηχανικος

Τ.Υ

Πολυγυρος 23-11-2004
Θεωρηθηκε

Τ.Υ

Ευσταθ. Χατζοπουλος
Αγρ. Τοπ/φος Μηχ.

ΑΚΡΙΒΕΣ ΑΝΤΙΓΡΑΦΟ
ΠΟΛΥΓΥΡΟΣ 13-4-05

Πολυγυρος 23-11-2004
Ελεγχθηκε επι τοπου για την ακριβεια της αποτυπωσης

Τ.Υ

Ευσταθ. Χατζοπουλος
Αγρ. Τοπ/φος Μηχ.

ΥΠΟΜΝΗΜΑ ΕΠΙΤΡΟΠΗΣ

1. ΤΟ ΠΑΡΟΝ ΔΙΑΓΡΑΜΜΑ ΣΥΝΟΔΕΥΕΙ ΤΗΝ ΑΠΟ 23-11-2004 ΕΚΘΕΣΗ ΤΗΣ ΕΠΙΤΡΟΠΗΣ ΤΟΥ ΑΡΘΡΟΥ 100 ΤΟΥ Π.Δ. 284/'88, ΠΕΡΙ ΚΑΘΟΡΙΣΜΟΥ ΤΩΝ ΟΡΙΩΝ ΑΙΓΙΑΛΟΥ ΚΑΙ ΠΑΡΑΛΙΑΣ, ΟΠΩΣ ΤΡΟΠΟΠΟΙΗΘΗΚΕ ΑΠΟ ΤΟ ΑΡΘΡΟ 3 ΤΟΥ Ν.2971/2001 (Φ.Ε.Κ. 285/19-12-2001)
2. ΚΟΚΚΙΝΗ 1, 2, 3,4,5,6,7,8,9,10,11,12, ΟΡΙΟΓΡΑΜΜΗ ΑΙΓΙΑΛΟΥ
3. ΚΙΤΡΙΝΗ 1', 2', 3',4',5',6',7',8',9',10',11',12',13', ΠΑΡΑΛΙΑΣ
4. ΟΙ ΚΟΡΥΦΕΣ ΤΩΝ ΟΡΙΟΓΡΑΜΜΩΝ ΕΞΑΣΦΑΛΙΖΟΝΤΑΙ ΑΠΟ ΣΥΝΤΕΤΑΓΜΕΝΕΣ ΤΟΥ ΚΡΑΤΙΚΟΥ ΔΙΚΤΥΟΥ
5. ΟΙ ΣΥΝΤΕΤΑΓΜΕΝΕΣ ΤΩΝ ΚΟΡΥΦΩΝ ΤΟΥ ΑΙΓΙΑΛΟΥ, ΤΗΣ ΠΑΡΑΛΙΑΣ ΚΑΙ ΤΟΥ ΠΑΛΑΙΟΥ ΑΙΓΙΑΛΟΥ, ΑΝΑΓΡΑΦΟΝΤΑΙ ΑΝΩ ΜΕ ΜΟΡΦΗ ΠΙΝΑΚΑ

ΣΧΙΝΙΑ
ΒΡΑΧΙΑ
ΑΣΦΑΛΤΟΣΤΡΩΜΕΝΗ

6, ΚΑΘΟΡΙΖΕΤΑΙ ΖΩΝΗ ΠΑΡΑΛΙΑΣ ΠΛΑΤΟΥΣ 15.00m.ΓΙΑ ΤΗΝ ΕΞΥΠΗΡΕΤΗΣΗ ΤΩΝ ΣΚΟΠΩΝ ΤΟΥ ΑΡΘΡΟΥ 1, ΠΑΡ.2 ΤΟΥ Ν. 2971/2001 (Φ.Ε.Κ.285/19-12-2001') ΕΝΤΟΣ ΤΗΣ ΟΠΟΙΑΣ ΤΑ ΥΠΑΡΧΟΝΤΑ ΚΤΙΣΜΑΤΑ ΔΕΝ ΕΞΑΙΡΟΥΝΤΑΙ

Η ΕΠΙΤΡΟΠΗ

ΤΑ ΜΕΛΗ

1. Τ.Υ
ΕΥΣΤΑΘΙΟΣ ΧΑΤΖΟΠΟΥΛΟΣ
Τοπ/φος Μηχαν. Γ'β

2. Τ.Υ.
ΠΑΚΑΤΑΡΙΔΗΣ ΣΑΒΒΑΣ
Υποπ/χος Λ.Σ.


3. Τ.Υ
Κ. ΒΟΓΙΑΤΖΗΣ
Τοπ/φος Μηχ.

Ο ΠΡΟΕΔΡΟΣ

Τ.Υ
ΚΟΜΠΟΥΡΗΣ ΙΩΑΝΝΗΣ

Πινακας συντεταγμενων Τριγωνομετρικων				Πινακας συντεταγμενων στασεων			
				T1	492149.144	4464675.789	97.670
Δ ΤΡΥΓΟΝΑ	492154.667	4464681.881	97.62	SGL	493281.159	4463674.842	25.150
Δ ΤΡΥΠΙΤΗ	497871.815	4464714.231	122.01	S1	493265.522	4463632.294	24.510
				SA	493257.564	4463529.487	17.740
				SB	493305.439	4463479.157	9.587
				S2	493228.310	4463542.573	20.350
				S3	493173.150	4463482.197	16.900
				S4	493270.633	4463479.146	10.950

Συντεταγμενες Αιγιαλου				Συντεταγμενες Παραλιας			
Κορυφή	X	Y		Κορυφή	X	Y	
1	493207.500	4463255.500		1'	493192.796	4463252.534	
2	493202.166	4463281.945		2'	493187.073	4463280.909	
3	493207.340	4463365.360		3	493192.565	4463369.447	
4	493233.106	4463415.131		4'	493221.675	4463425.677	
5	493276.031	4463441.935		5'	493273.434	4463457.997	
6	493299.300	4463436.300		6'	493289.805	4463454.033	
7	493308.500	4463461.500		7'	493293.712	4463464.733	
8	493311.000	4463492.500		8'	493296.000	4463493.104	
9	493311.500	4463576.500		9'	493296.000	4463579.450	
10	493324.500	4463609.500		10'	493310.307	4463614.177	
11	493338.700	4463666.500		11'	493324.742	4463672.522	
12	493371.178	4463717.119		12'	493354.435	4463718.800	
				13'	493361.182	4463718.122	

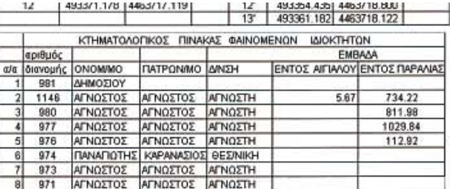

12	493371.178	4463717.119		12'	493354.435	4463718.800
				13'	493361.182	4463718.122

ΚΤΗΜΑΤΟΛΟΓΙΚΟΣ ΠΙΝΑΚΑΣ ΦΑΙΝΟΜΕΝΩΝ ΙΔΙΟΚΤΗΤΩΝ						
	αριθμός				ΕΜΒΑΔΑ	
α/α	διανομής	ΟΝΟΜ/ΜΟ	ΠΑΤΡΩΝ/ΜΟ	Δ/ΝΣΗ	ΕΝΤΟΣ ΑΙΓΙΑΛΟΥ	ΕΝΤΟΣ ΠΑΡΑΛΙΑΣ
1	981	ΔΗΜΟΣΙΟΥ				
2	1146	ΑΓΝΩΣΤΟΣ	ΑΓΝΩΣΤΟΣ	ΑΓΝΩΣΤΗ	5.67	734.22
3	980	ΑΓΝΩΣΤΟΣ	ΑΓΝΩΣΤΟΣ	ΑΓΝΩΣΤΗ		811.98
4	977	ΑΓΝΩΣΤΟΣ	ΑΓΝΩΣΤΟΣ	ΑΓΝΩΣΤΗ		1029.84
5	976	ΑΓΝΩΣΤΟΣ	ΑΓΝΩΣΤΟΣ	ΑΓΝΩΣΤΗ		112.92
6	974	ΠΑΝΑΓΙΩΤΗΣ	ΚΑΡΑΝΑΣΙΟΣ	ΘΕΣ/ΝΙΚΗ		
7	973	ΑΓΝΩΣΤΟΣ	ΑΓΝΩΣΤΟΣ	ΑΓΝΩΣΤΗ		
8	971	ΑΓΝΩΣΤΟΣ	ΑΓΝΩΣΤΟΣ	ΑΓΝΩΣΤΗ		

Αριθμ. 2695 (2)

Επανακαθορισμός οριογραμμών αιγιαλού-παραλίας στη θέση « Ακτή Σαλονικιού» του Δημ. Διαμ/τος Αγ.Νικολάου, του Δήμου Σιθωνίας του Ν. Χαλκιδικής.

Ο ΓΕΝΙΚΟΣ ΓΡΑΜΜΑΤΕΑΣ ΤΗΣ ΠΕΡΙΦΕΡΕΙΑΣ ΚΕΝΤΡΙΚΗΣ ΜΑΚΕΔΟΝΙΑΣ

Έχοντας υπόψη:

1. Τις διατάξεις του ν. 2971/2001 (ΦΕΚ 285/τ.Α/19.12.2001) «Περί αιγιαλού και παραλίας και άλλες διατάξεις».

2. Τις διατάξεις του ν.δ. 439/1970 «Περί συμπληρώσεως των διατάξεων περί αιγιαλού»

3. Τις διατάξεις του ν. 3200/1955 «Περί διοικητικής αποκέντρωσης» όπως αυτές τροποποιήθηκαν και ισχύουν σήμερα με τα ν.δ. 532/1970, β.δ. 704/1970, Β.Δ. 705/1970, Β.Δ. 192/1972, π.δ. 71/1984, Π.Δ 347/1986, ν. 2026/1992 και π.δ. 97/1993.

4. Τις διατάξεις του άρθρου 19 παραγρ. 5 ν. 2344/1995 του άρθρου 52 παραγρ. 6 ν. 2218/1994, του άρθρου 4 παραγρ. 7 του ν. 2240/1994,δυνάμει των οποίων οι αρμοδιότητες του Υπουργείου Οικονομικών που είχαν μεταβιβασθεί στουςΝομάρχες ανήκουν στον Περ/κό Δ/ντή, σε συνδυασμό με αυτές του άρθρου 14 παραγρ. 2 του ν. 2399/1996 με τις οποίες προβλέπεται η κατάργηση των θέσεων των Περ/κών Δ/ντών, οι αρμοδιότητες πλέον του οποίου περιήλθαν στον Γενικό Γραμματέα της Περιφέρειας που ασκούνται από τον Αναπληρωματικό Περ/κό Δ/ντή.

5. Τις διατάξεις του τέταρτου εδαφίου της παραγ. 2 του άρθρου 1 και της παραγρ.6 του ιδίου άρθρου του ν. 2503/1997 «Διοίκηση,οργάνωση,στελέχωση της Περιφέρειας,ρύθμιση θεμάτων για την τοπική αυτοδιοίκηση και άλλες διατάξεις» (ΦΕΚ 107/Α),σύμφωνα με τις οποίες οι Περιφερειακές Υπηρεσίες του Υπουργείου Οικονομικών,που συγκροτούσαν την Περ/κή Διοίκηση του Νομού ή Νομαρχίας, δεν υπήχθησαν στη ενιαία οργανική μονάδα της Περιφέρειας ούτε καταργήθηκαν, αλλά αποτελούν από 1.9.1997, Υπηρεσίες του Υπουργείου Οικονομικών.

6. Το υπ' αριθμ. 28979/31.7.1997 έγγραφο της Δ/νσης Διοίκησης του Υπουργείου Εσωτερικών,Δημ.Διοίκησης και Αποκέντρωσης, σύμφωνα με το οποίο οι αρμοδιότητες του Γενικού Γραμματέα της Περιφέρειας σε θέματα Υπηρεσιών του Υπουργείου Οικονομικών μεταφέρονται από 1.9.1997 στον Υπουργό Οικονομικών.

7. Την υπ'αριθμ. 14650/Δ10685/17.3.2004 (ΦΕΚ 519/Β΄/17.3.2004) κοινή απόφαση του Πρωθυπουργού και Υπουργού Οικονομικών «Περί καθορισμού αρμοδιοτήτων των Υφυπουργών Οικονομίας και Οικονομικών».

8. Το Ν. 3220 (ΦΕΚ 15/τ.Α/28.1.2004) Άρθρο 46 παράγραφο 21 με το οποίο οι αρμοδιότητες του Υπουργού Οικονομικών και Οικονομίας οι οποίες ανήκαν ή είχαν μεταβιβαστεί στους Νομάρχες μέχρι την έναρξη λειτουργίας των Νομαρχιακών Αυτοδιοικήσεων και αφορούν θέματα και Υπηρεσιών του Υπουργείου Οικονομίας και Οικονομικών, που εξαιρέθηκαν από την κατάργηση με τις διατάξεις της παραγ.2 του άρθρου 39 του ν. 2218/1994,περιέρχονται στον Γενικό Γραμματέα της Περιφέρειας, εκτος των θεμάτων Υ.Δ.Ε.

9. Την υπ' αριθμ. οικ.7427/19.8.2004 Απόφαση του Γενικού Γραμματέα της Περιφέρειας Κεντρικής Μακεδονίας (ΦΕΚ 1293/Β/23.8.2004), «Τροποποίηση και συμπλήρωση της υπ' αριθμ. 5631/26.7.2000 απόφασής μας (ΦΕΚ 1339/Β/6.11.2000) περί ορισμού εισηγητών και μεταβίβαση εξουσίας υπογραφής « με εντολή Γενικού Γραμματέα» αποφάσεων, εγγράφων και άλλων πράξεων στον Γενικό Διευθυντή,στους Προϊσταμένους Δ/σεων,Τμημάτων και Γραφείων των Υπηρεσιών της Περιφέρειας Κεντρικής Μακεδονίας».

10. Την από 3.12.2003 έκθεση της κατά το άρθρο 3 του ν. 2971/19.12.2001 (ΦΕΚ285/τ.Α΄/19.12.2001) «Περί αιγιαλού και παραλίας» αρμόδιας Επιτροπής που αφορά στον επανακαθορισμό των ορίων αιγιαλού και παραλίας στη θέση «Ακτή Σαλονικιού» Δ/Δ Αγ.Νικολάου, του Δήμου Σιθωνίας Ν.Χαλκιδικής.

11. Το από Σεπτέμβριο 2003 τοπογραφικό & υψομετρικό διάγραμμα κλίμακας 1:500 σε μία (1) πινακίδα το οποίο συντάχθηκε από τον Ηλία Καρανάσιο,πολιτικό μηχανικό, ελέγθηκε και θεωρήθηκε για την ακρίβεια της αποτύπωσης από την Κτηματική Υπηρεσία του Ν.Χαλκιδικής, όπως ορίζουν οι διατάξεις του ν. 2971/2001, το οποίο συνοδεύει την παραπάνω έκθεση.

12. Την υπ' αριθμ. Φ544.5/509/04/24.5.2004 σχετική γνωμοδότηση του Υ.Ε.Θ.Α /Γ.Ε.Ν 7

13. Το με αριθμό πρωτ. 987/28.3.2005 (αρ. πρωτ. 2695/8.4.2005 Δ/νσης ΠΕ.ΧΩ) έγγραφο της Κτηματικής Υπηρεσίας του Ν.Χαλκιδικής, με το οποίο διαβιβάστηκε στη υπηρεσία μας ο σχετικός φάκελλος του θέματος, αποφασίζουμε:

Επικυρώνουμε την από 3.12.2003 έκθεση της κατά το άρθρο 3 του ν. 2971/2001 (ΦΕΚ 285τ.Α΄/19.12.2001) «Περί αιγιαλού και παραλίας» αρμόδιας Επιτροπής, για τον επανακαθορισμό ορίων αιγιαλού-παραλίας στη θέση «Ακτή Σαλονικιού» στο Δ/Δ Αγ.Νικολάου του Δήμου Σιθωνίας,καθώς επίσης και το από Σεπτέμβριο 2003 τοπογραφικό και υψομετρικό διάγραμμα,κλίμακας 1:500, σε μία (1) πινακίδα το οποίο συντάχθηκε από τον Ηλία Καρανάσιο, πολιτικό μηχανικό, ελέγχθηκε και θεωρήθηκε για την ακρίβεια της αποτύπωσης από την Κτηματική Υπηρεσία Ν. Χαλκιδικής, όπως ορίζουν οι διατάξεις του ν. 2971/2001, το οποίο συνοδεύει την παραπάνω έκθεση.

Επειδή έγινε εσφαλμένος καθορισμός της οριογραμμής του παλαιού αιγιαλού μόνο στην κορυφή 1΄΄ του αρχικού καθορισμού, στο τοπογραφικό αυτό διάγραμμα , καθορίσθηκε :

1. Η οριογραμμή του παλαιού αιγιαλού με συνεχή κυανή γραμμή, με κορυφές 1΄΄, 2΄΄, οι οποίες εξασφαλίζονται με συντεταγμένες από το κρατικό τριγωνομετρικό δίκτυο. Δηλαδή μεταβάλλει μόνο την κορυφή 1΄΄ από το σημείο που είχε αρχικά χαραχθεί, και την τοποθετεί επί της κορυφής 1 του αιγιαλού.

2. Οι οριογραμμές του αιγιαλού και της παραλίας παραμένουν αμετάβλητες,όπως για πρώτη φορά καθορίσθηκαν.

Η παρούσα απόφαση μαζί με την Έκθεση της Επιτροπής και το Τοπογραφικό Διάγραμμα,να δημοσιευθούν στην Εφημερίδα της Κυβερνήσεως.

Θεσσαλονίκη, 26 Απριλίου 2005

Με εντολή Γενικού Γραμματέα Περιφέρειας
Ο Γενικός Διευθυντής
ΔΗΜΟΣΘΕΝΗΣ ΣΑΡΗΓΙΑΝΝΗΣ

ΕΚΘΕΣΗ

Της επιτροπής του άρθρου 3 παρ. 1 σύμφωνα με το (άρθρο 5 παρ. 9 & 10 του ν. 2971/2001).

Επανακαθορισμός των ορίων αιγιαλού και παραλίας στη θέση «Ακτή Σαλονικιού» του Δημοτικού Διαμ/τος Αγ. Νικολάου του Δήμου Σιθωνίας, προ των φερόμενων ως ιδιοκτησιών των Κ. Γιαραμάνη, Ι. Σέκερη, Κ. Μπαλή, κ. ά.

Πολύγυρος, 3 Δεκεμβρίου 2003

Η επιτροπή του άρθρου 100 του π.δ. 284/1988, περί καθορισμού των ορίων αιγιαλού και παραλίας, όπως τροποποιήθηκε από το άρθρο 3 του ν. 2971/2001 (Φ.Ε.Κ. 285 τ.Α΄/ 19.12.2001), η οποία ορίσθηκε με την υπ αριθ. 823/21.2.2002 απόφαση του προϊσταμένου της Οικονομικής Επιθεώρησης Κεντρικής Μακεδονίας, αποτελούμενη από τους παρακάτω υπογράφοντες:

ι. Κομπούρη Ιωάννη, προϊστάμενο της Κτηματικής Υπηρεσίας Χαλκιδικής, ως Πρόεδρο,

2. Χατζόπουλο Ευστάθιο, αγρον. τοπ/φο μηχ. της Κτηματικής Υπηρεσίας, ως μέλος,

3. Πακαταρίδη Σάββα, Υποπ/χο Λ.Σ., αναπληρωτή του Λιμενάρχη Ιερισσού, ως μέλος,

4. Βογιατζή Κωνσταντίνο, αγρον. τοπ/φο μηχ., αναπληρωτή του Δ/ντή Δ/νσης Πολεοδομίας της Ν.Α.Χαλκιδικής, ως μέλος,

(Ο Δ/ντής Χωροταξίας και περιβάλλοντος της Γ. Γ. περιφέρειας Κεντρικής Μακεδονίας, πέμπτο μέλος της επιτροπής, απουσίασε).

διενήργησε αυτοψία στην παραπάνω περιοχή στις 11.11.2003, ύστερα από την υπ' αριθ. 3117/ 27.10.2003 πρόσκληση του προέδρου της, και αφού έλαβε υπόψη της :

1. Την από 13.10.2003 αίτηση των Κ. Γιαραμάνη, Ι. Σέκερη και Κ. Μπαλή, με την οποία ζητείται ο επανακαθορισμός των ορίων του παλαιού αιγιαλού, στην παραπάνω περιοχή και το από 2.12.2003 υπόμνημα των παραπάνω και των Χ. Μπαλή, Α. Ζηγκλίνα και Π. Υφαντή.

2. Το τοπογραφικό υψομετρικό διάγραμμα που συντάχθηκε τον μήνα Σεπτέμβριο του έτους 2003 από τον Ηλία Καρανάσιο, πολιτικό μηχανικό σε μία (1) πινακίδα, με κλίμακα 1: 500, ελέγχθηκε στις 11.11.2003 από τον Πιπινίκα Μιχαήλ, αγρον. & τοπ/φο μηχ. και θεωρήθηκε στις 11.11.2003 από τον Χατζόπουλο Ευστάθιο, αγρον. & τοπ/φο μηχ., αμφότερους υπάλληλους της Κτηματικής Υπηρεσίας Χαλκιδικής.

3. Τις διατάξεις του ν. 2971/2001 και ειδικότερα τις παραγράφους 9 και 10 του άρθρου 5 και την σχετική δικαστική και διοικητική νομολογία.

4. Τις φυσικές και λοιπές ενδείξεις για το πλάτος του αιγιαλού και της παραλίας που διαπίστωσε κατά την αυτοψία και αφορούν στα παρακάτω:


α) Το έδαφος στην συγκεκριμένη θέση είναι τελείως επίπεδο και αποτελείται από άμμο το πλησίον της ακτογραμμής τμήμα (λωρίδα πλάτους 35 έως 40 μ.) και ότι έγινε εσφαλμένος καθορισμός της οριογραμμής του παλαιού αιγιαλού μόνο στην κορυφή 1΄΄ του αρχικού καθορισμού, και καθορίζει στο παραπάνω τοπογραφικό διάγραμμα:


Την οριογραμμή του παλαιού αιγιαλού με κυανή συνεχή γραμμή, με κορυφές 1΄΄, 2΄΄, οι οττοίες εξασφαλίζονται με συντεταγμένες από το κρατικό τριγωνομετρικό δίκτυο. Δηλαδή μεταβάλλει μόνο την κορυφή 1΄΄ από το σημείο που είχε αρχικά χαραχθεί, και την τοποθετεί επί της κορυφής 1 του αιγιαλού.

Οι οριογραμμές του αιγιαλού και της παραλίας παραμένουν αμετάβλητες, όπως για πρώτη φορά καθορίσθηκαν.

Η ΕΠΙΤΡΟΠΗ

Ο Πρόεδρος	Τα Μέλη
ΙΩΑΝ. ΚΟΜΠΟΥΡΗΣ	ΕΥΣΤΑΘΙΟΣ ΧΑΤΖΟΠΟΥΛΟΣ
	ΣΑΒΒΑΣ ΠΑΚΑΤΑΡΙΔΗΣ
	ΚΩΝ/ΝΟΣ ΒΟΓΙΑΤΖΗΣ

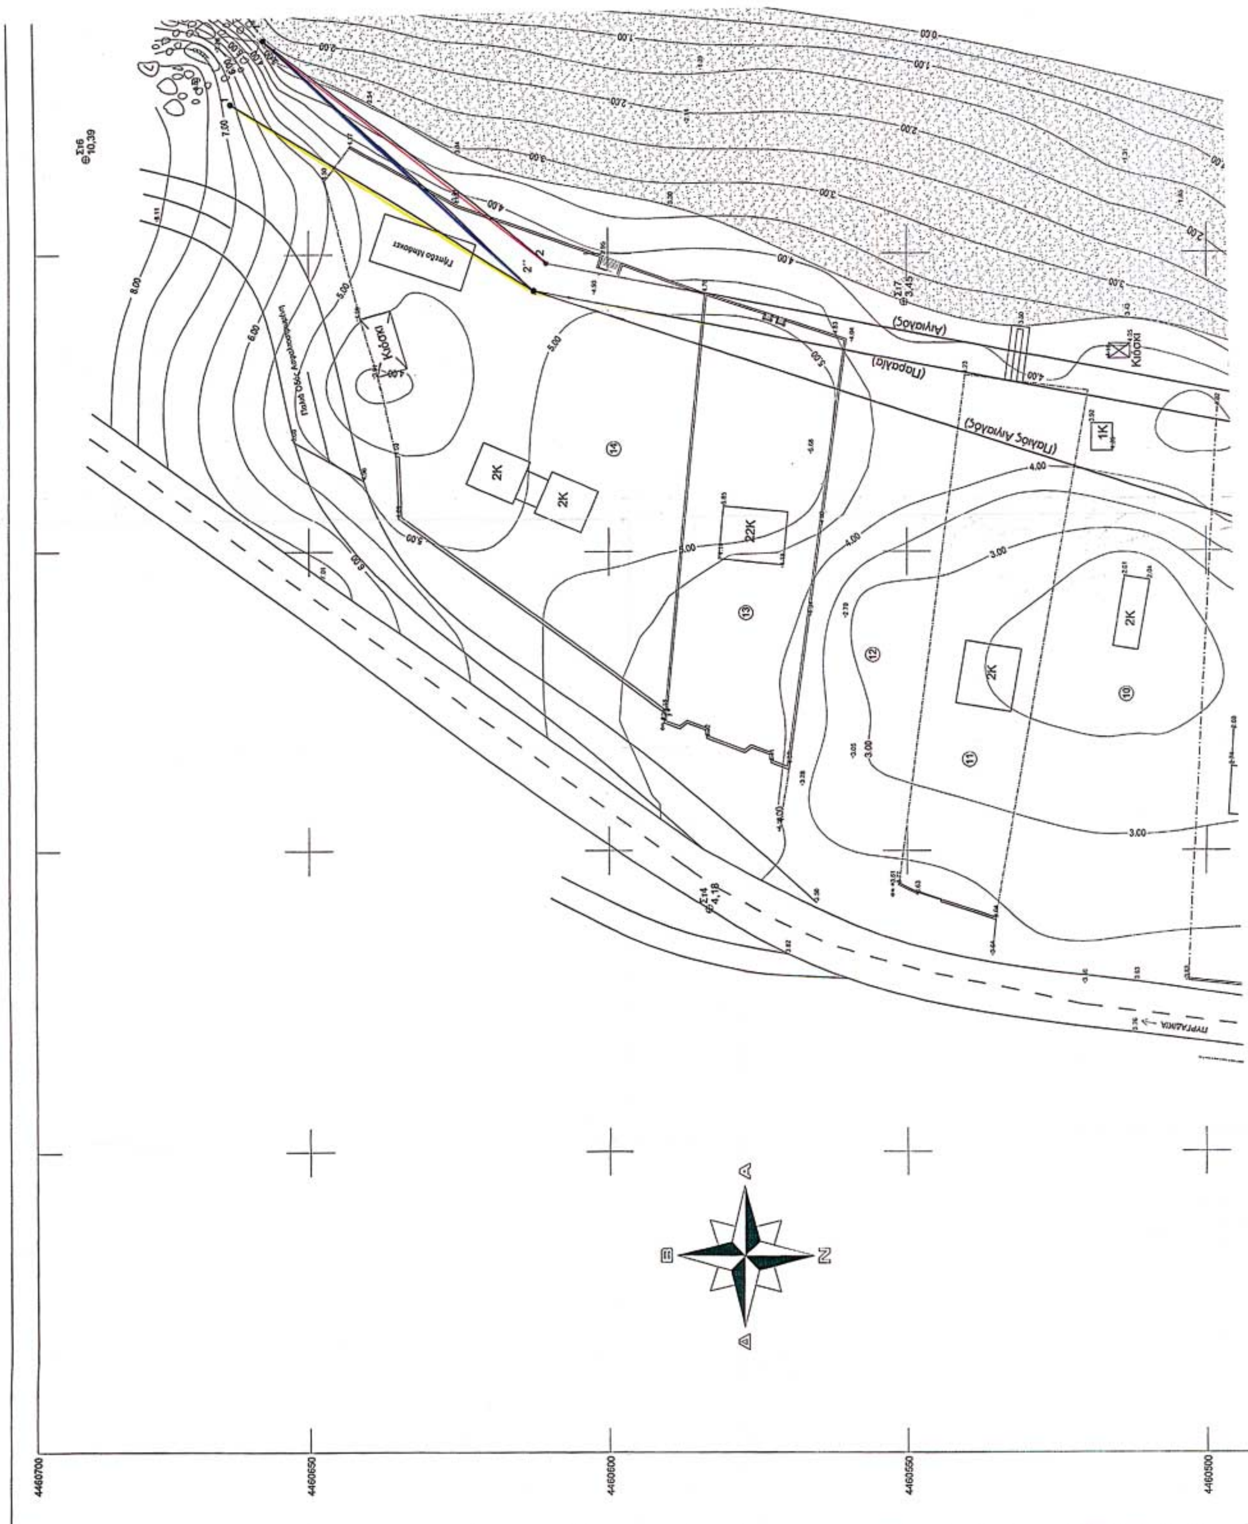
4460700
4460650
4460600
4460550
4460500
2K
2K
22K
2K
2K
1K

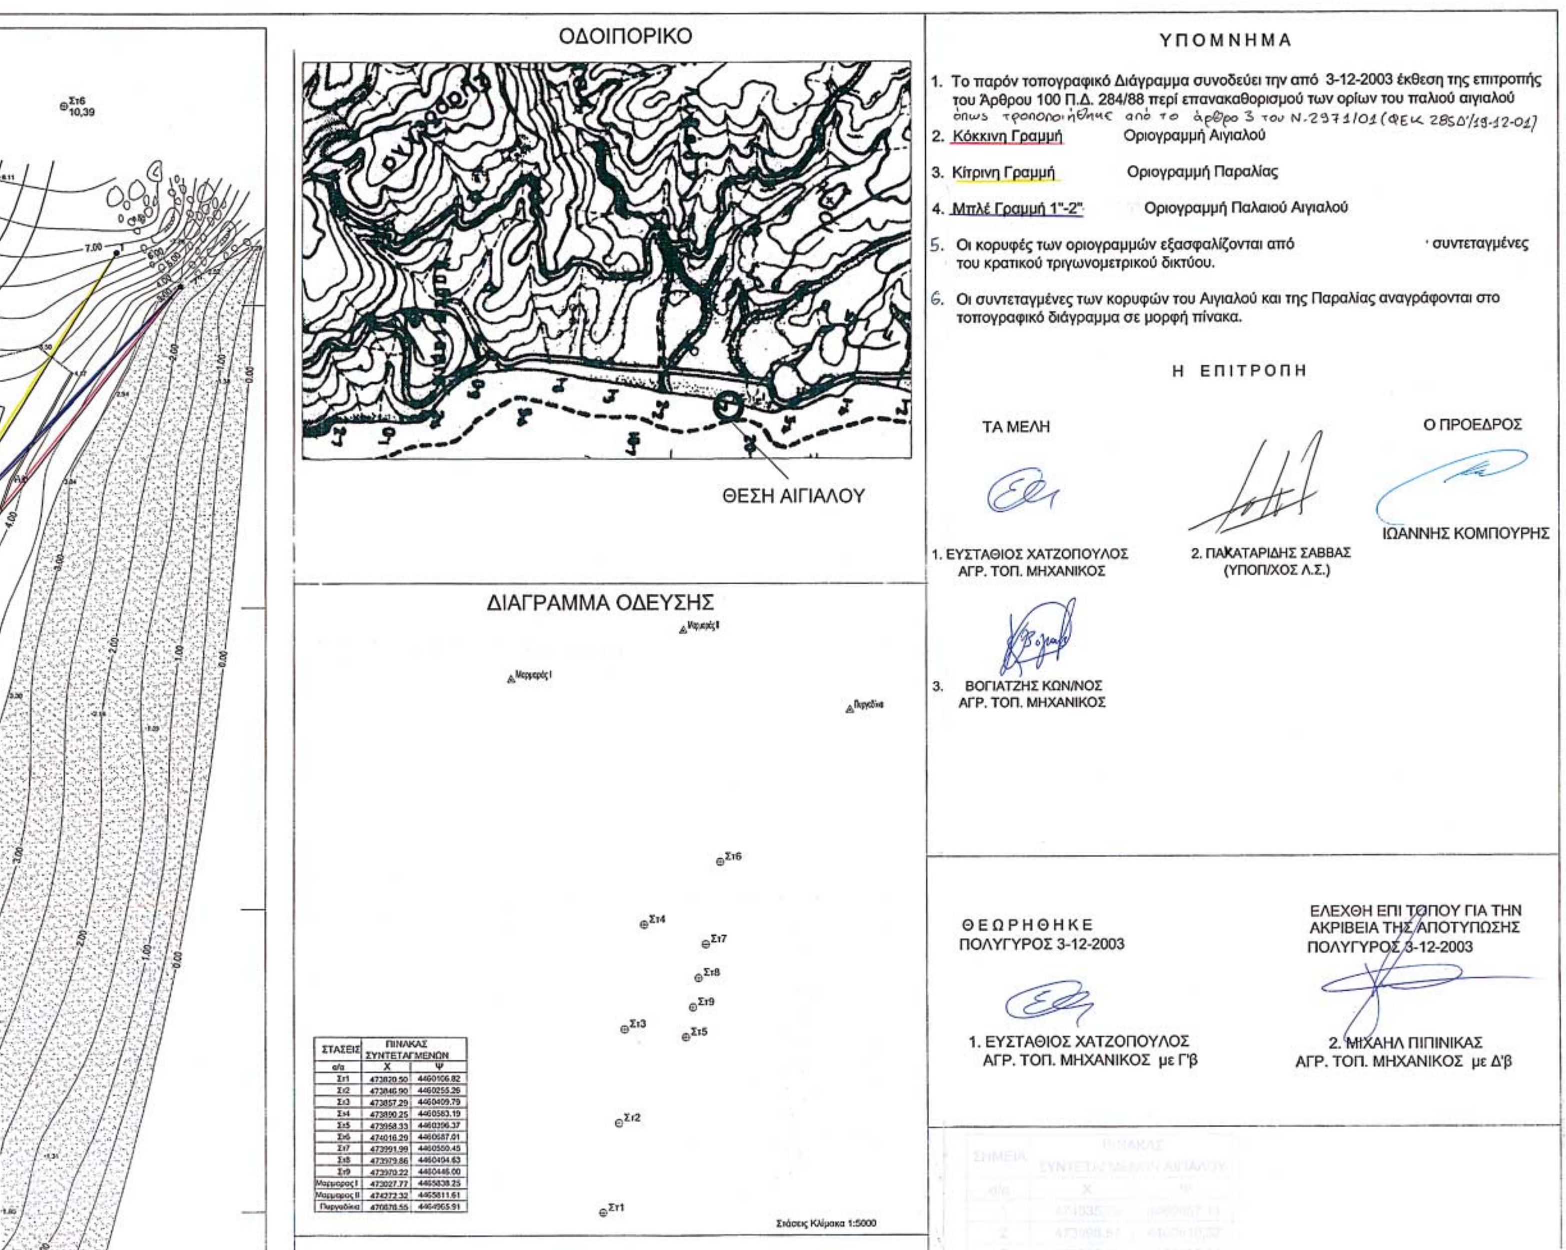

ΣΤΑΣΕΙΣ	ΠΙΝΑΚΑΣ ΣΥΝΤΕΤΑΓΜΕΝΩΝ	
α/α	Χ	Ψ
Στ1	473820.50	4460106.82
Στ2	473846.90	4460255.26
Στ3	473857.29	4460409.79
Στ4	473890.25	4460583.19
Στ5	473958.33	4460396.37
Στ6	474016.29	4460687.01
Στ7	473991.99	4460550.45
Στ8	473979.86	4460494.63
Στ9	473970.22	4460446.00
Μαρμαρες I	473027.77	4465838.25
Μαρμαρες II	474272.32	4465811.61
Πυργαδίκια	470878.55	4464965.91

ΥΠΟΜΝΗΜΑ

1. Το παρόν τοπογραφικό Διάγραμμα συνοδεύει την από 3-12-2003 έκθεση της επιτροπής του Άρθρου 100 Π.Δ. 284/88 περί επανακαθορισμού των ορίων του παλιού αιγιαλού όπως τροποποιήθηκε από το άρθρο 3 του Ν.2971/01 (ΦΕΚ 285Δ'/19-12-01)
2. Κόκκινη Γραμμή — Οριογραμμή Αιγιαλού
3. Κίτρινη Γραμμή — Οριογραμμή Παραλίας
4. Μπλέ Γραμμή 1"-2" — Οριογραμμή Παλαιού Αιγιαλού
5. Οι κορυφές των οριογραμμών εξασφαλίζονται από συντεταγμένες του κρατικού τριγωνομετρικού δικτύου.
6. Οι συντεταγμένες των κορυφών του Αιγιαλού και της Παραλίας αναγράφονται στο τοπογραφικό διάγραμμα σε μορφή πίνακα.

Η ΕΠΙΤΡΟΠΗ

ΤΑ ΜΕΛΗ

1. ΕΥΣΤΑΘΙΟΣ ΧΑΤΖΟΠΟΥΛΟΣ, ΑΓΡ. ΤΟΠ. ΜΗΧΑΝΙΚΟΣ
2. ΠΑΚΑΤΑΡΙΔΗΣ ΣΑΒΒΑΣ (ΥΠΟΠ/ΧΟΣ Λ.Σ.)
3. ΒΟΓΙΑΤΖΗΣ ΚΩΝ/ΝΟΣ, ΑΓΡ. ΤΟΠ. ΜΗΧΑΝΙΚΟΣ

Ο ΠΡΟΕΔΡΟΣ

ΙΩΑΝΝΗΣ ΚΟΜΠΟΥΡΗΣ

ΘΕΩΡΗΘΗΚΕ
ΠΟΛΥΓΥΡΟΣ 3-12-2003

1. ΕΥΣΤΑΘΙΟΣ ΧΑΤΖΟΠΟΥΛΟΣ
ΑΓΡ. ΤΟΠ. ΜΗΧΑΝΙΚΟΣ με Γ'β

ΕΛΕΧΘΗ ΕΠΙ ΤΟΠΟΥ ΓΙΑ ΤΗΝ ΑΚΡΙΒΕΙΑ ΤΗΣ ΑΠΟΤΥΠΩΣΗΣ
ΠΟΛΥΓΥΡΟΣ 3-12-2003

2. ΜΙΧΑΗΛ ΠΙΠΙΝΙΚΑΣ
ΑΓΡ. ΤΟΠ. ΜΗΧΑΝΙΚΟΣ με Δ'β


474000
473950
473900
473850
473800
4460450
4460400
4460350
4460300
Πέργολα
Πέργολα
Κιόσκι
1K
2K
22K
ΕΘΝΙΚΟ ΤΥΠΟΓΡΑΦΕΙΟ
Για τεχνικούς λόγους στο σχεδιάγραμμα
έγινε σμίκρυνση κατά ποσοστό 40 %

0.00

0.00

474050

ΠΙΝΑΚΑΣ ΦΕΡΟΜΕΝΩΝ ΙΔΙΟΚΤΗΤΩΝ

Α/Α	ΟΝΟΜΑΤΕΠΩΝΥΜΟ	ΠΑΤΡΩΝΥΜΟ	ΔΙΕΥΘΥΝΣΗ
01.			
02.	ΓΡΙΒΑΣ ΣΤΥΛΙΑΝΟΣ		
03.	ΣΕΚΕΡΗΣ ΙΩΑΝΝΗΣ		
04.	ΓΙΑΡΑΜΑΝΗΣ ΚΩΝ/ΝΟΣ		
05.	ΜΠΑΛΗΣ ΚΩΝ/ΝΟΣ		
06.	ΜΠΑΛΗΣ ΧΑΡΑΛΑΜΠΟΣ		
07.	ΣΠΟΡΙΔΗΣ ΓΕΩΡΓΙΟΣ		
08.	ΖΗΓΚΛΙΝΑΣ ΑΝΔΡΕΑΣ		
09.	ΥΦΑΝΤΗΣ ΠΑΝΤΕΛΗΣ		
10.	ΓΟΥΡΓΟΥΝΗΣ ΓΕΩΡΓΙΟΣ		
11.	ΔΟΝΑΤΟΣ ΦΙΛΙΠΠΟΣ		
12.	ΓΟΥΡΓΟΥΝΗΣ ΔΗΜΗΤΡΙΟΣ		
13.	ΤΥΡΗΣ ΣΤΕΦΑΝΟΣ & ΓΚΟΓΚΟΣ ΧΡΗΣΤΟΣ		
14.	ΑΛΕΥΡΟΠΟΥΛΟΣ ΝΙΚΟΛΑΟΣ & ΙΩΑΝΝΗΣ		

ΣΗΜΕΙΑ	ΠΙΝΑΚΑΣ ΣΥΝΤΕΤΑΓΜΕΝΩΝ ΠΑΛΙΟΥ ΑΙΓΙΑΛΟΥ	
α/α	Χ	Ψ
1"	474035,79	4460657,14
2"	473993,86	4460612,46

ΤΟΠΟΓΡΑΦΙΚΟ ΔΙΑΓΡΑΜΜΑ

ΜΕΡΙΚΟΣ ΕΠΑΝΑΚΑΘΟΡΙΣΜΟΣ ΟΡΙΩΝ ΠΑΛΑΙΟΥ ΑΙΓΙΑΛΟΥ

ΠΕΡΙΟΧΗ : "ΑΚΤΗ ΣΑΛΟΝΙΚΙΟΥ"
ΔΗΜΟΤΙΚΟ ΔΙΑΜΕΡΙΣΜΑ : ΑΓΙΟΥ ΝΙΚΟΛΑΟΥ
ΔΗΜΟΣ : ΣΙΘΩΝΙΑΣ
ΝΟΜΟΣ : ΧΑΛΚΙΔΙΚΗΣ
ΕΝΔΙΑΦΕΡΟΜΕΝΟΣ : ΓΙΑΡΑΜΑΝΗΣ ΚΩΝ/ΝΟΣ, ΣΕΚΕΡΗΣ ΙΩΑΝΝΗΣ, ΜΠΑΛΗΣ ΚΩΝ/ΝΟΣ, Κ.Λ.Π. (ΠΙΝΑΚΑΣ ΙΔΙΟΚΤΗΤΩΝ)
ΑΡΜΟΔΙΑ ΥΠΗΡΕΣΙΑ : ΚΤΗΜΑΤΙΚΗ ΥΠΗΡΕΣΙΑ Ν. ΧΑΛΚΙΔΙΚΗΣ

ΤΡΙΓΩΝΟΜΕΤΡΙΚΗ ΕΞΑΡΤΗΣΗ : ΕΚ ΤΟΥ ΚΡΑΤΙΚΟΥ ΤΡΙΓ. ΔΙΚΤΥΟΥ (Γ.Υ.Σ.)
ΥΨΟΜΕΤΡΙΚΗ ΕΞΑΡΤΗΣΗ : ΕΚ ΤΟΥ ΚΡΑΤΙΚΟΥ ΤΡΙΓ. ΔΙΚΤΥΟΥ (Γ.Υ.Σ.)
ΣΥΝΤΕΤΑΓΜΕΝΕΣ ΚΕΝΤΡΟΥ : ΕΛΛΗΝΙΚΟ ΓΕΩΔΑΙΤΙΚΟ ΣΥΣΤΗΜΑ ΑΝΑΦΟΡΑΣ 1987 (Ε.Γ.Σ.Α. 1987)
ΕΛΛΕΙΨΟΕΙΔΕΣ ΑΝΑΦΟΡΑΣ GRS 80(α=6378137,000 1/f=298,257222101)
ΠΡΟΒΟΛΗ ΕΓΚΑΡΣΙΑ ΜΕΡΚΑΤΟΡΙΚΗ
ΚΕΝΤΡΙΚΟΣ ΜΕΣΗΜΒΡΙΝΟΣ Λ=24°00'00" ΜΕ ΣΥΝΤΕΛΕΣΤΗ ΚΛΙΜΑΚΑΣ κ=0,999600
ΠΡΟΣΘΕΤΙΚΗ ΣΤΑΘΕΡΑ ΣΤΟ Χ : Χο=500000,00μ ΠΡΟΣΘΕΤΙΚΗ ΣΤΑΘΕΡΑ ΣΤΟ Υ : Υο=000,00μ
ΓΕΩΓΡΑΦΙΚΟ ΠΛΑΤΟΣ ΑΝΑΦΟΡΑΣ φ=00°00'00"

ΚΛΙΜΑΞ 1:500
ΙΣΟΔΙΑΣΤΑΣΙΣ 0,50μ
ΜΕΘΟΔΟΣ ΑΠΟΤΥΠΩΣΗΣ : ΤΑΧΥΜΕΤΡΙΚΗ
ΧΡΟΝΟΛΟΓΙΑ : ΣΕΠΤΕΜΒΡΙΟΣ 2003
ΜΕΛΕΤΗΤΗΣ : ΗΛΙΑΣ ΚΑΡΑΝΑΣΙΟΣ ΠΟΛ. ΜΗΧ.

ΥΠΟΜΝΗΜΑ

ΣΚΕΠΑΣΤΟ Ή ΚΙΟΣΚΙ
ΚΤΙΣΜΑ
ΠΕΡΓΟΛΑ
ΑΜΜΩΔΗΣ ΕΚΤΑΣΗ
ΒΡΑΧΩΔΗΣ ΑΚΤΗ
ΠΕΡΙΦΡΑΞΗ
ΟΡΙΟ ΙΔΙΟΚΤΗΣΙΑΣ
ΚΟΛΩΝΑ Ο.Τ.Ε.
ΚΟΛΩΝΑ Δ.Ε.Η.
ΣΤΑΣΗ ΑΠΟΤΥΠΩΣΗΣ
ΤΟΙΧΕΙΟ

Ο ΣΥΝΤΑΞΑΣ

ΗΛΙΑΣ ΕΥ. Λ. ΚΑΡΑΝΑΣΙΟΣ
ΔΙΠΛ. ΠΟΛΙΤΙΚΟΣ ΜΗΧΑΝΙΚΟΣ